

Typ bytu:
1+KK

Podlaží:
2.NP

Celková plocha:
52,5 m²

Relaxační plochy:
Lodžie

Cena včetně DPH:
5 296 500 Kč

Technické informace

Místnostní celkem:

5

Podlaží:

2.NP

Parkovací stání:

ANO

Osobní výtah:


ANO

Stavba:

Cihlová

PENB:

A+

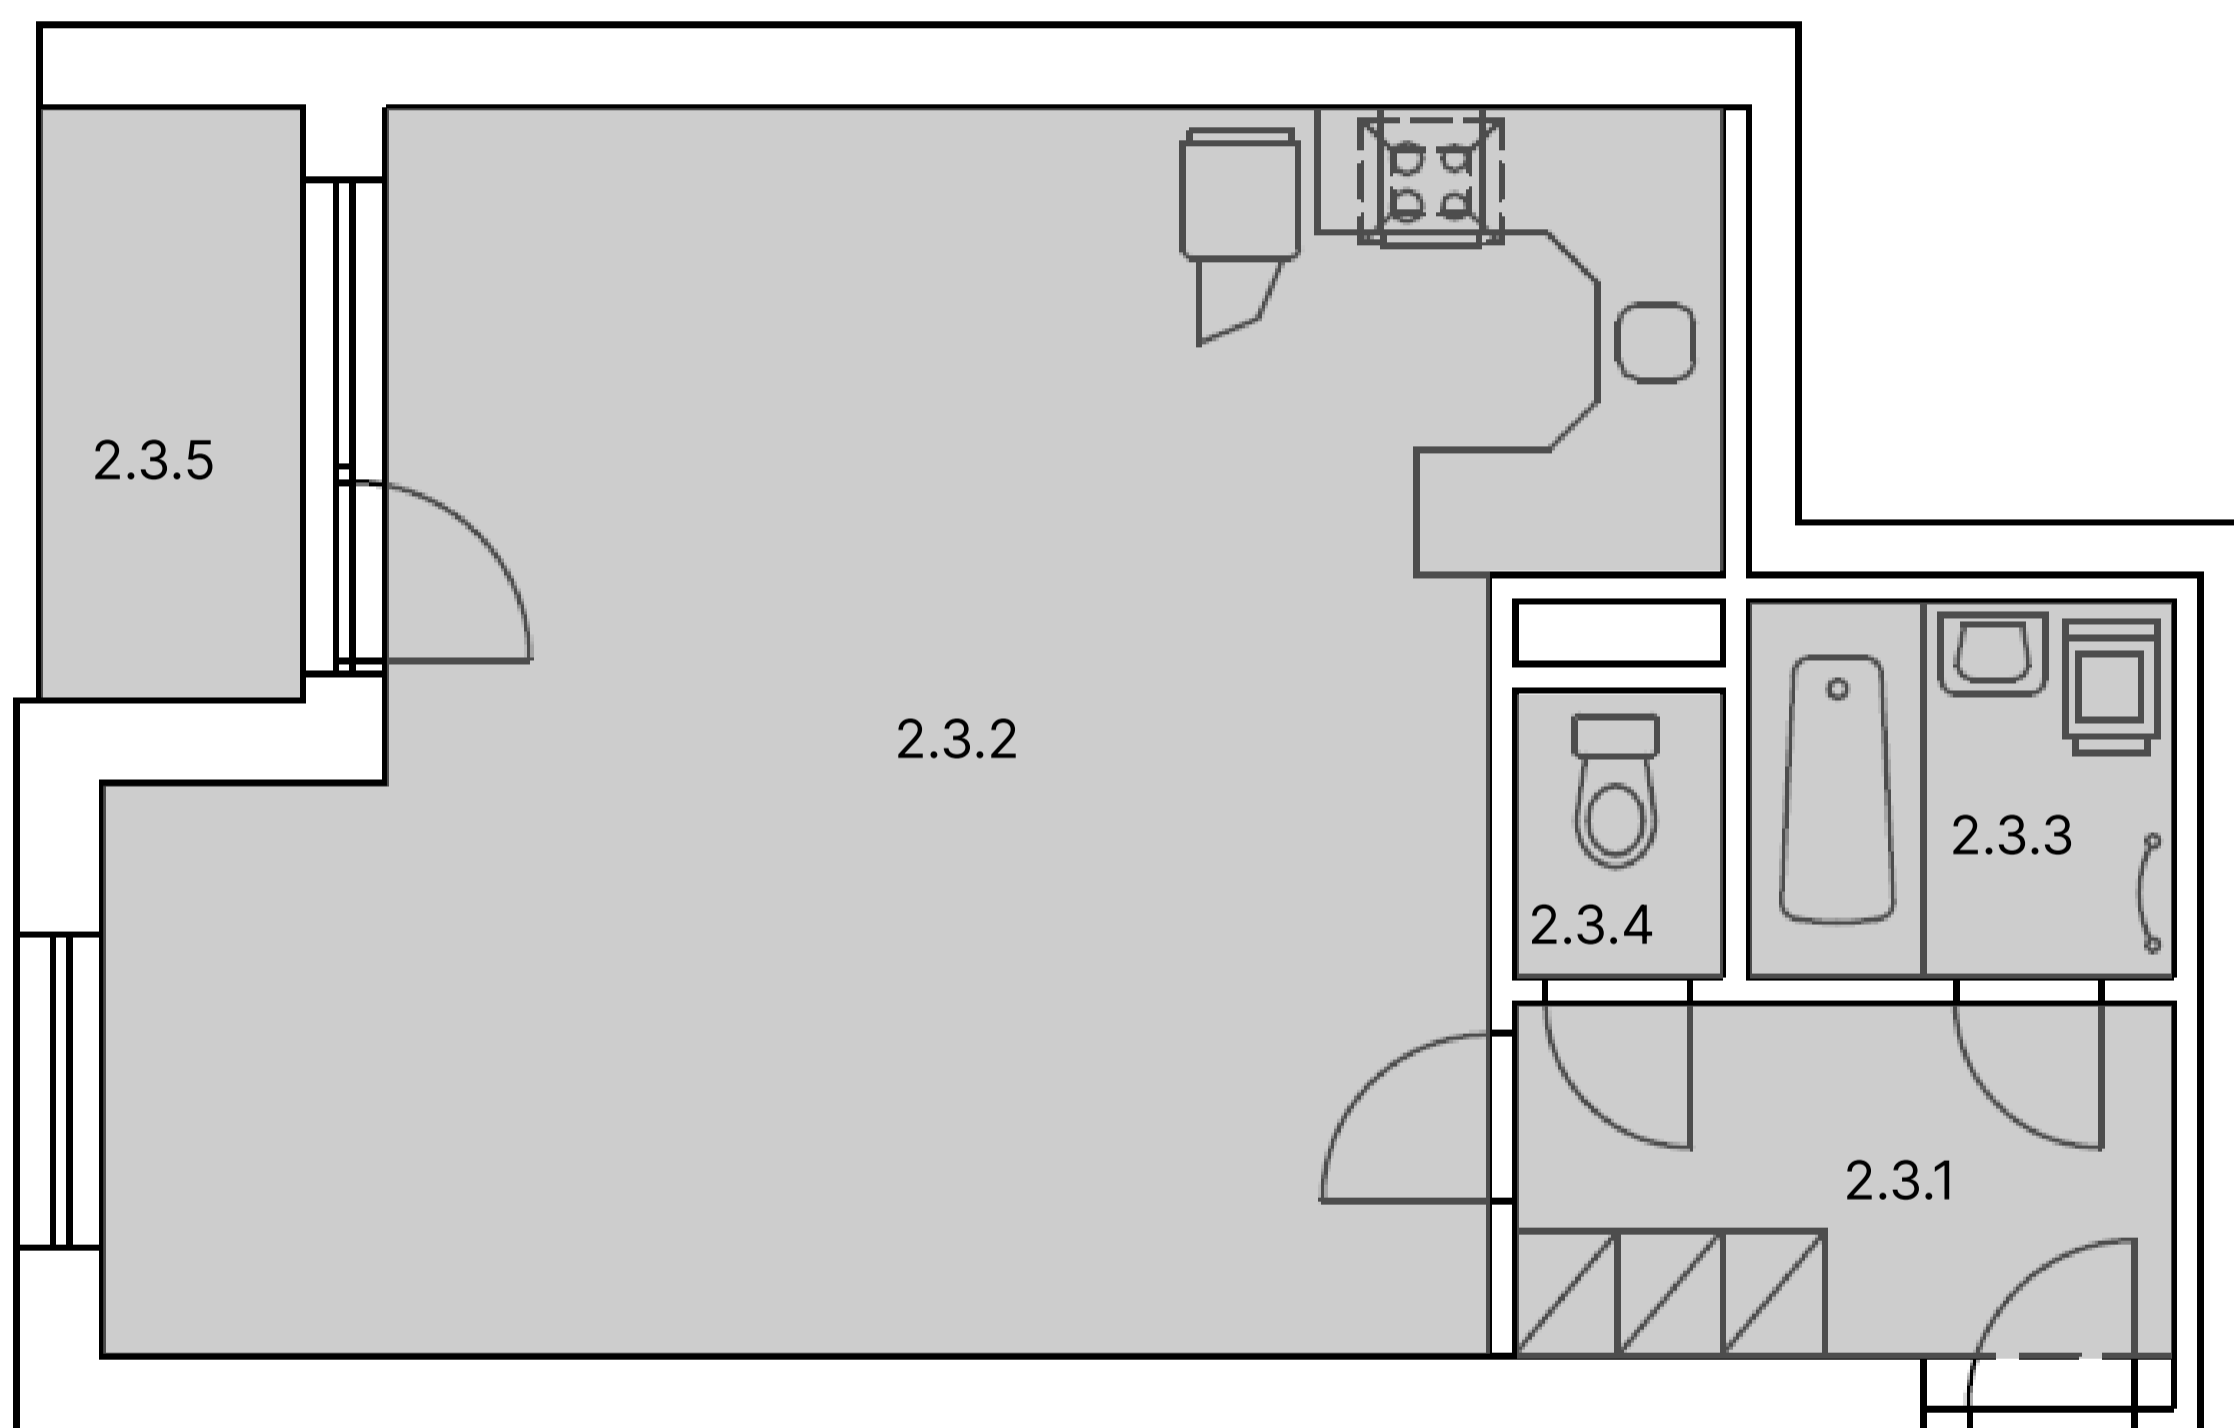

2.3.1	5,7m ²	Předsíň
2.3.2	38,1m ²	Kuchyň+pokoj
2.3.3	3,7m ²	Koupelna
2.3.4	1,4m ²	Toaleta
2.3.5	3,6m ²	Lodžie

