


Typ bytu:
3+KK

Podlaží:
3.NP

Celková plocha:
91,2 m²

Relaxační plochy:
Terasa

Cena včetně DPH:
8 406 000 Kč

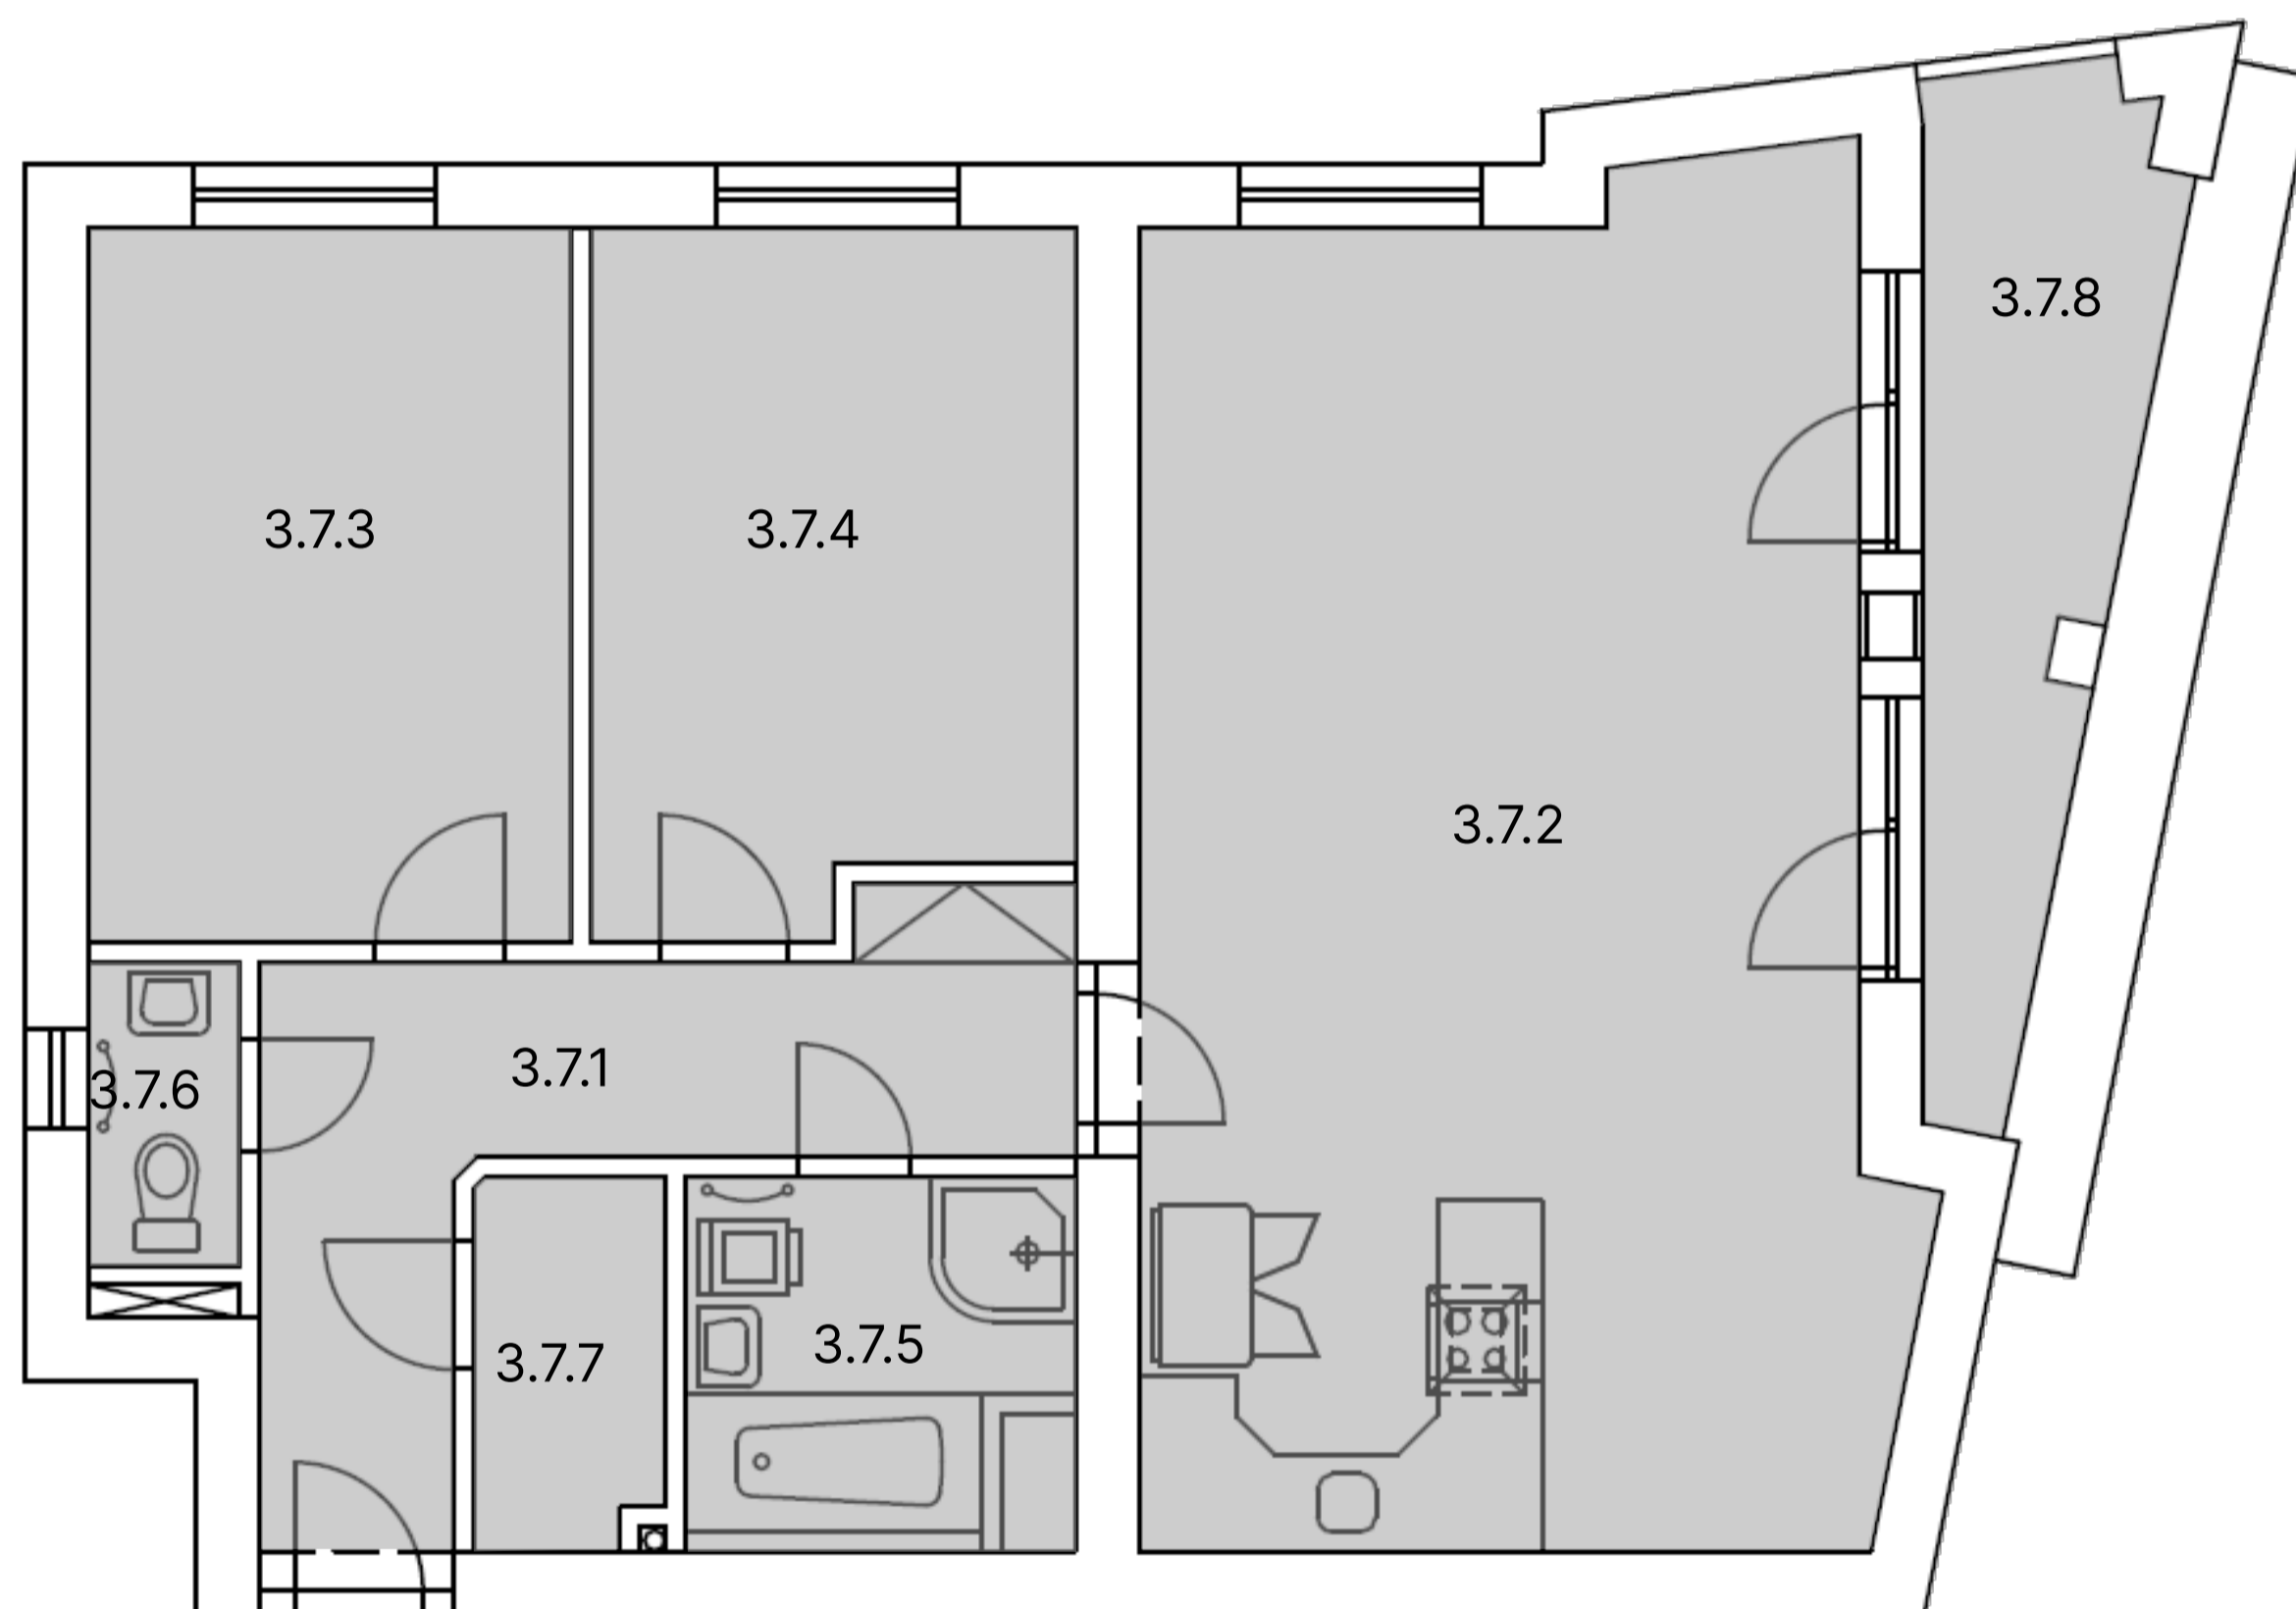

Technické informace

Místnostní celkem: 8
 Podlaží: 3.NP
 Parkovací stání: ANO
 Osobní výtah: ANO
 Stavba: CIHLOVÁ
 PENB: A+

3.7.1	10,0m ²	Předsíň
3.7.2	38,6m ²	Kuchyň+pokoj
3.7.3	13,4m ²	Pokoj
3.7.4	12,6m ²	Pokoj
3.7.5	4,8m ²	Koupelna
3.7.6	1,8m ²	Toaleta
3.7.7	2,7m ²	Komora
3.7.8	7,3m ²	Lodžie

