


Typ bytu:
3+KK

Podlaží:
4.NP

Celková plocha:
94,3 m²

Relaxační plochy:
Terasa

Cena včetně DPH:
8 406 000 Kč

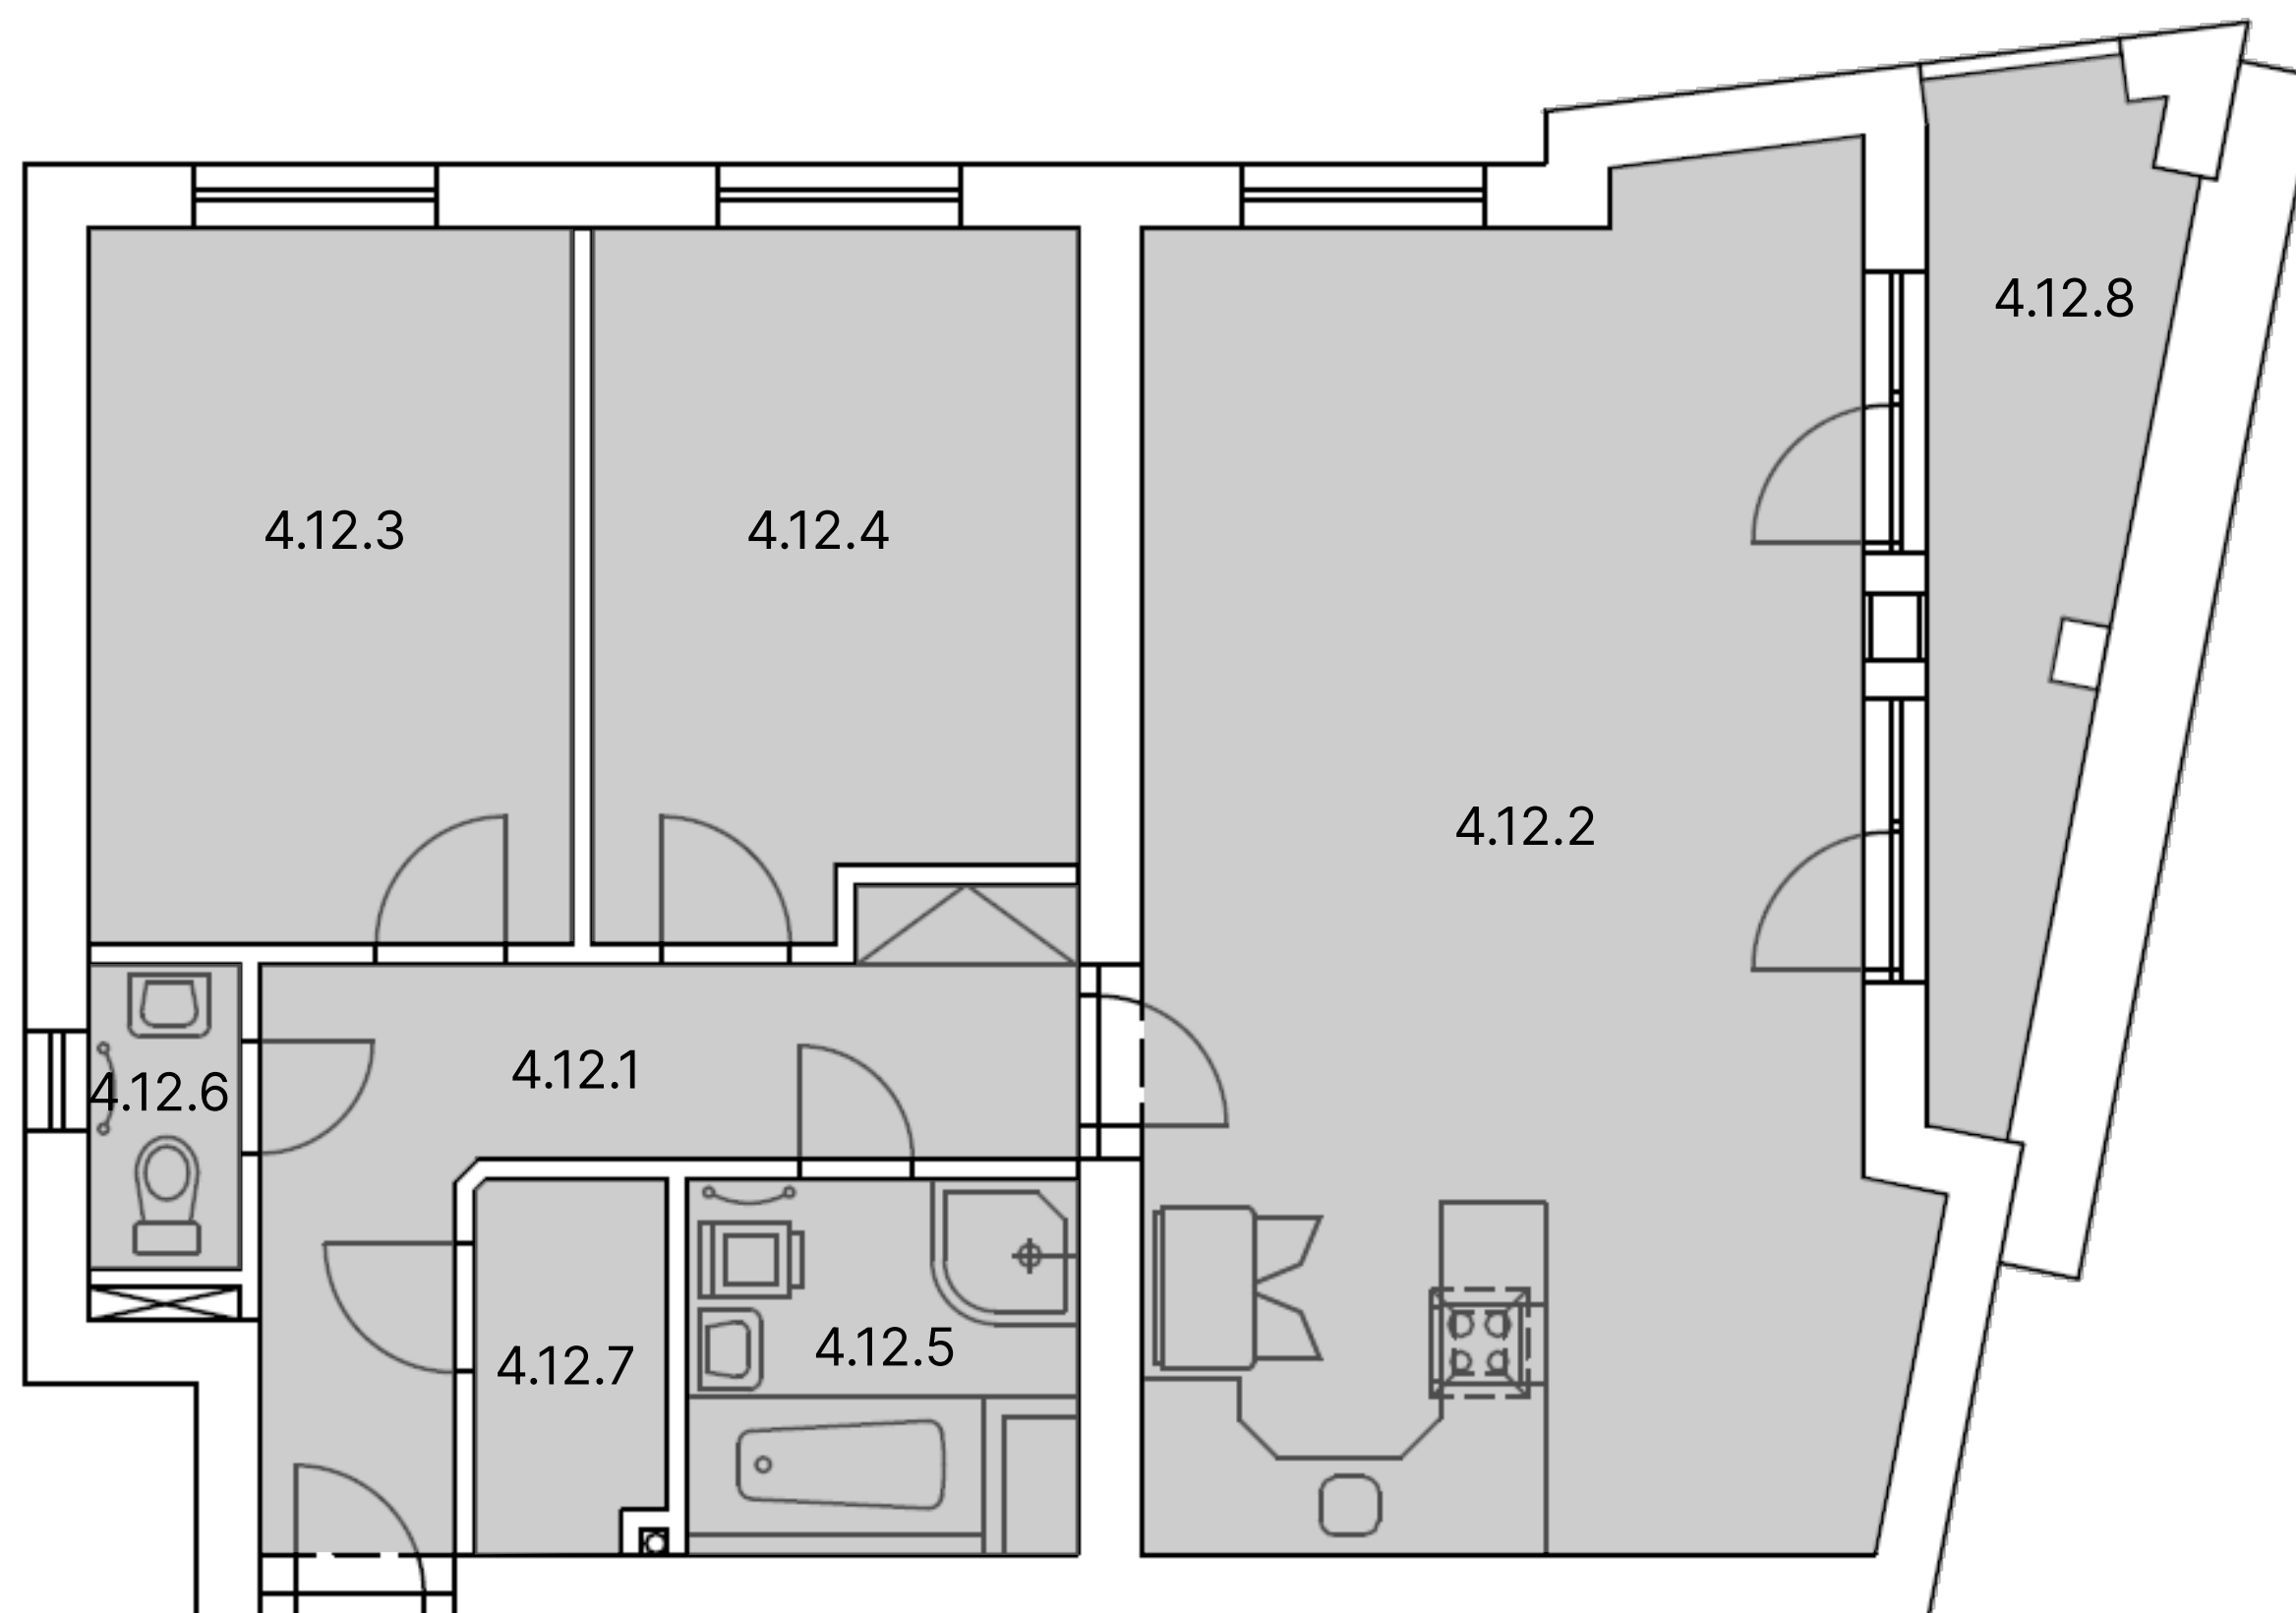

Technické informace

Místnostní celkem: 8
Podlaží: 4.NP
Parkovací stání: ANO
Osobní výtah: ANO
Stavba: CIHLOVÁ
PENB: A+

4.12.1	10,0m ²	Předsíň
4.12.2	38,6m ²	Kuchyň+pokoj
4.12.3	13,4m ²	Pokoj
4.12.4	12,6m ²	Pokoj
4.12.5	4,8m ²	Koupelna
4.12.6	1,8m ²	Toaleta
4.12.7	2,7m ²	Komora
4.12.8	10,4m ²	Lodžie

