


Typ bytu:
3+KK

Podlaží:
5.NP

Celková plocha:
94,3 m²

Relaxační plochy:
Terasa

Cena včetně DPH:
8 406 000 Kč

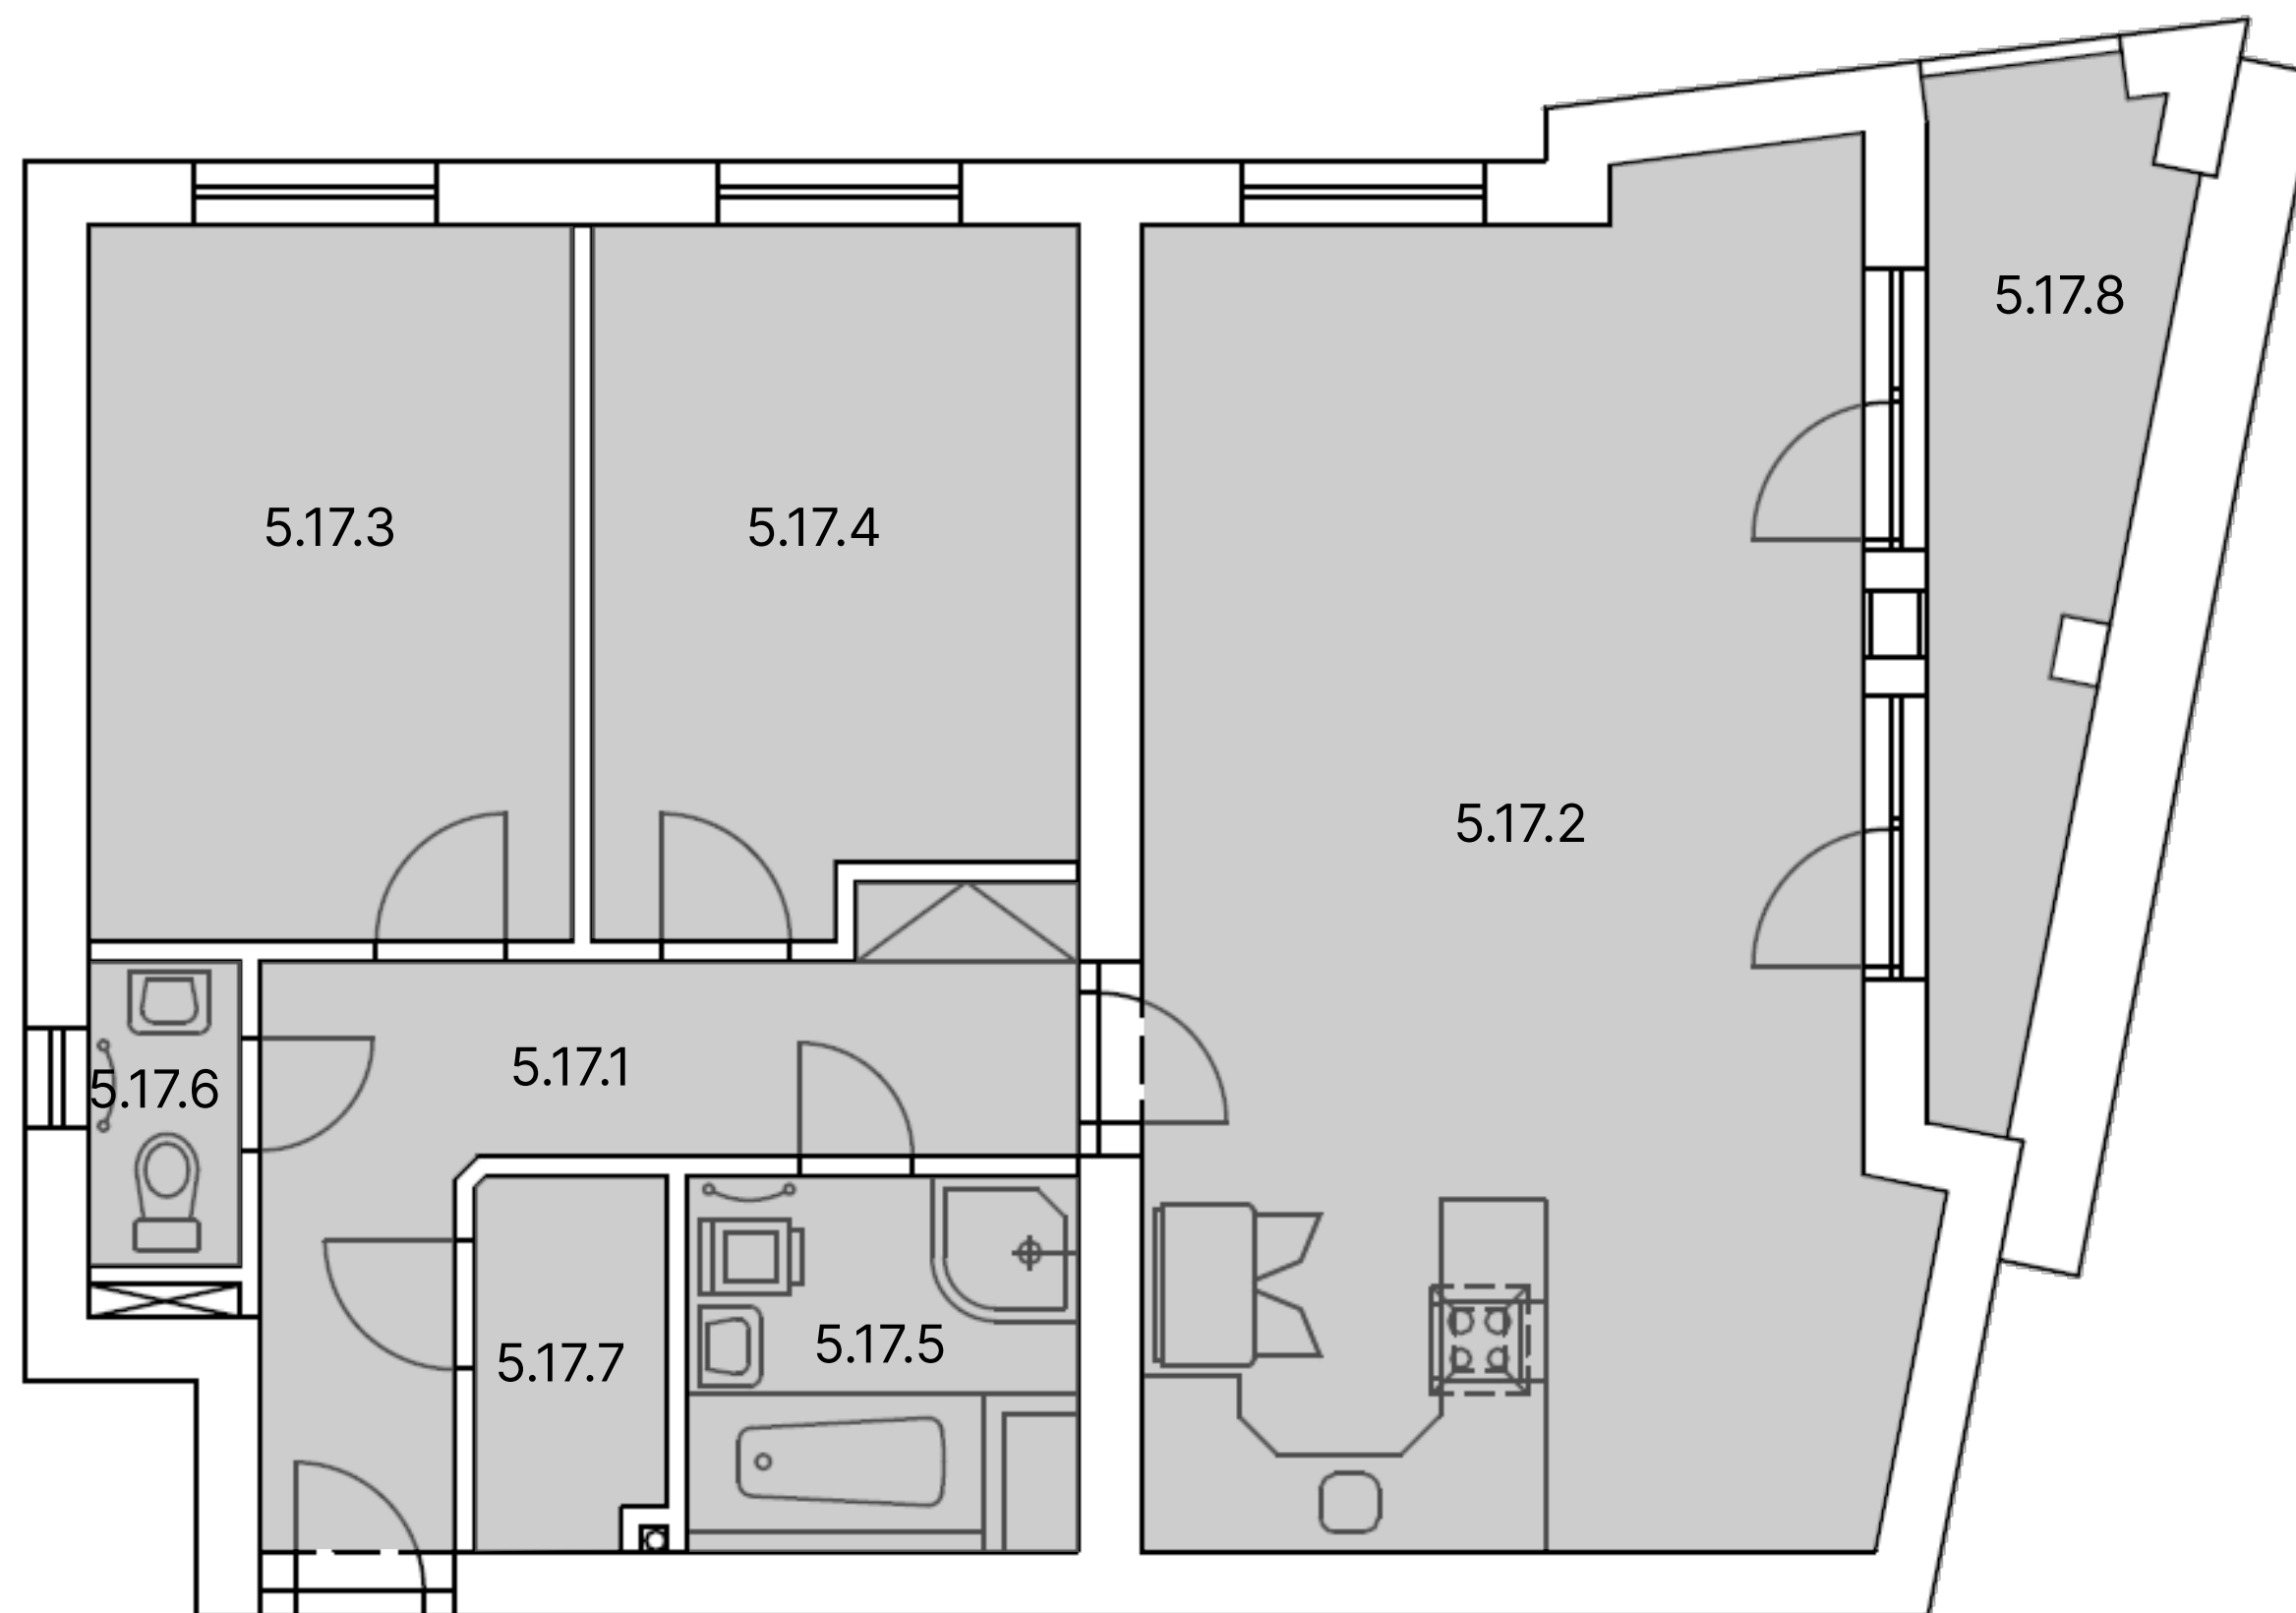

Technické informace

Místnostní celkem: 8
Podlaží: 5.NP
Parkovací stání: ANO
Osobní výtah: ANO
Stavba: CIHLOVÁ
PENB: A+

5.17.1	10,0m ²	Předsíň
5.17.2	37,4m ²	Kuchyň+pokoj
5.17.3	13,4m ²	Pokoj
5.17.4	12,8m ²	Pokoj
5.17.5	4,9m ²	Koupelna
5.17.6	1,8m ²	Toaleta
5.17.7	2,7m ²	Komora
5.17.8	10,4m ²	Lodžie

