


Typ bytu:  
**3+KK**

Podlaží:  
**6.NP**

Celková plocha:  
**91,1 m<sup>2</sup>**

Relaxační plochy:  
**Terasa**

Cena včetně DPH:  
**8 406 000 Kč**

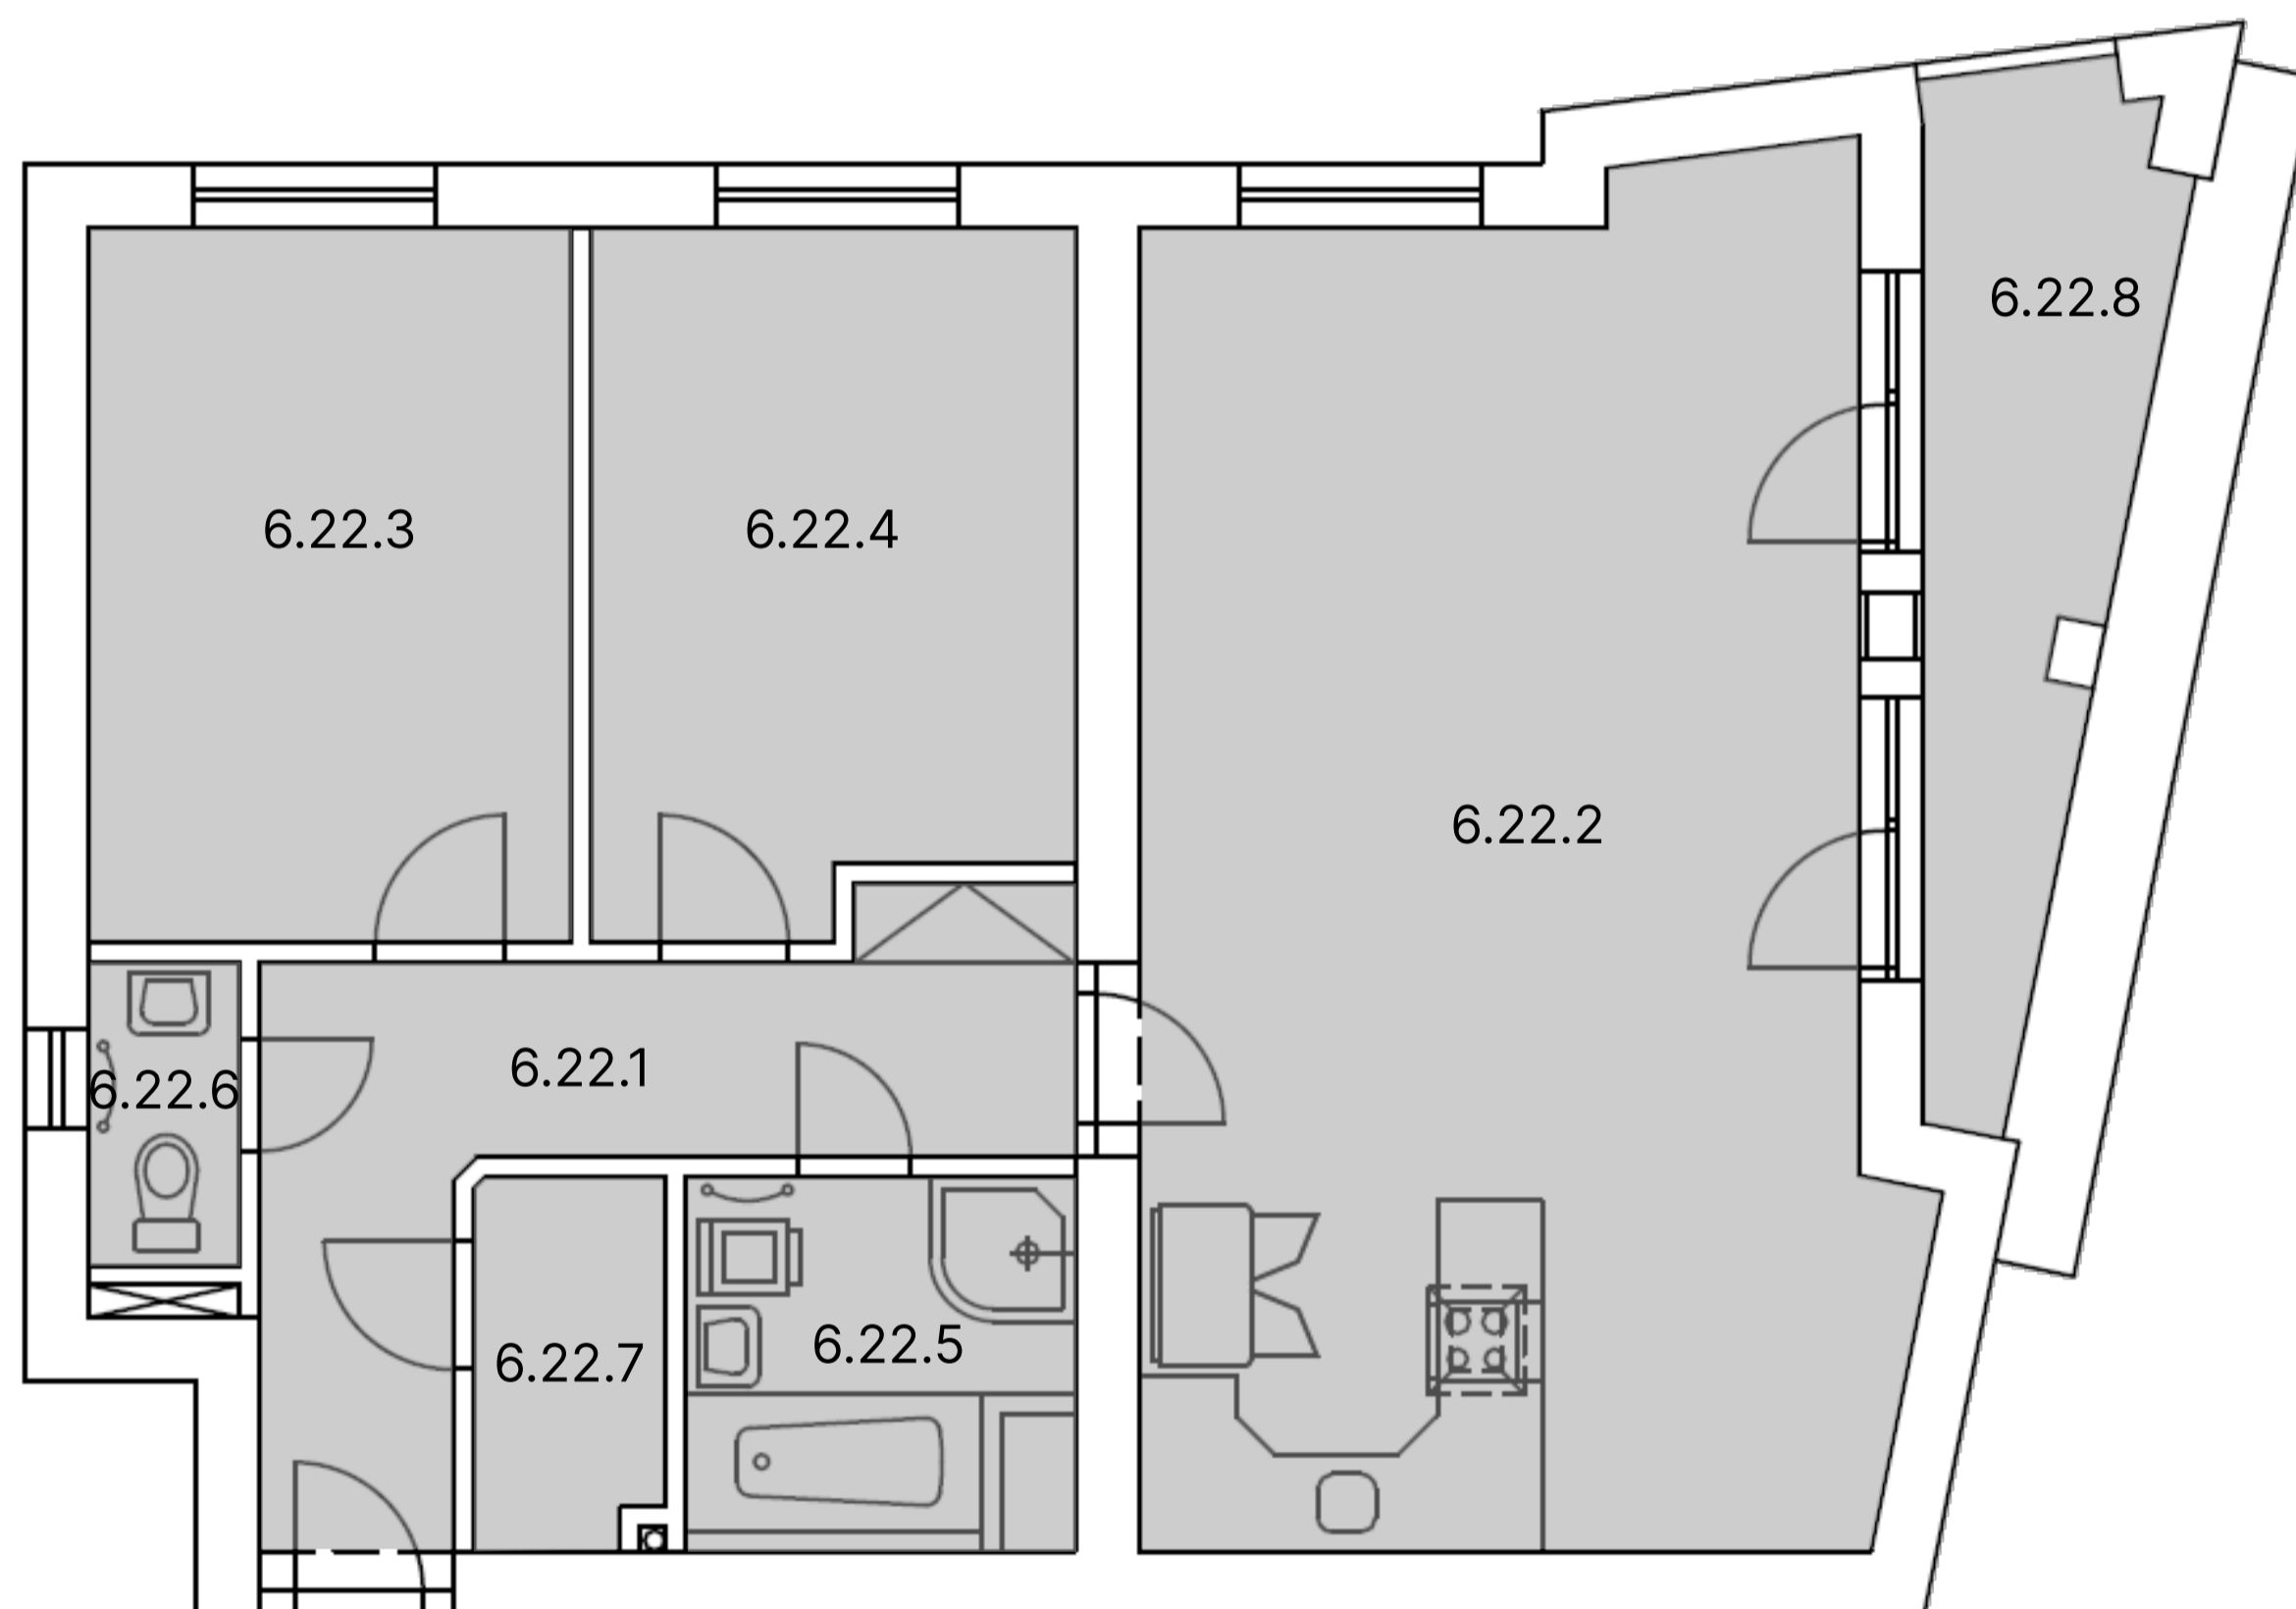

## Technické informace

Místnostní celkem:	8
Podlaží:	6.NP
Parkovací stání:	ANO
PENB:	A+
Stavba:	Cihlová
Plynovod:	NE

6.22.1	9,9m <sup>2</sup>	Předsíň
6.22.2	29,5m <sup>2</sup>	Kuchyň+pokoj
6.22.3	12,3m <sup>2</sup>	Pokoj
6.22.4	11,8m <sup>2</sup>	Pokoj
6.22.5	4,9m <sup>2</sup>	Koupelna
6.22.6	1,8m <sup>2</sup>	Toaleta
6.22.7	2,7m <sup>2</sup>	Komora
6.22.8	6,6m <sup>2</sup>	Lodžie

